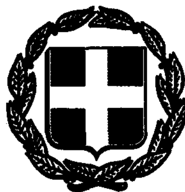


ΕΦΗΜΕΡΙΣ ΤΗΣ ΚΥΒΕΡΝΗΣΕΩΣ

ΤΗΣ ΕΛΛΗΝΙΚΗΣ ΔΗΜΟΚΡΑΤΙΑΣ

ΤΕΥΧΟΣ ΤΕΤΑΡΤΟ — Αρ. Φύλλου **1503**

24 Δεκεμβρίου 1993

ΠΕΡΙΕΧΟΜΕΝΑ

ΑΝΑΔΑΣΩΣΕΙΣ

ΑΠΟΦΑΣΕΙΣ

Αριθ. 6433 (1)

Κήρυξη αναδασωτέας έκτασης δεκαπέντε (15) στρεμμάτων, στη θέση «Βουρτάπα» Κοινότητας Αγνάντων Ν. Άρτας.

Ο ΝΟΜΑΡΧΗΣ ΑΡΤΑΣ

Έχοντας υπόψη:

1. Τις διατάξεις του Ν. 3200/55 «περί διοικητικής αποκέντρωσης, όπως τροποποιήθηκε και συμπληρώθηκε μεταγενέστερα με το Ν.Δ. 532/70.

2. Τις διατάξεις του άρθρου 117 παρ. 3 του Συντάγματος και Ν. 3200/55.

3. Τις διατάξεις του Ν. 998/79 «περί προστασίας των δασών κ.λπ.» και ειδικότερα: α) του άρθρου 41 παρ. 1, β) του άρθρου 38 παρ. 1, γ) άρθρου 34 παρ. 4.

4. Τις διαταγές του Υπουργείου Γεωργίας:

α) 160417/1180/8/7/80, β) 182447/3049/24.9.80, γ) 164836/5136/10.8.81.

5. Την πρόταση της Διεύθυνσης Δασών Άρτας για κήρυξη αναδασωτέας της έκτασης που κάηκε, την προστασία και την φυσική αποκατάσταση της βλάστησης, αποφασίζουμε:

Κηρύσσουμε αναδασωτέα, με σκοπό την αποκατάσταση της δασικής βλάστησης που κάηκε στις 19.10.93 απο τον Χρήστο Καπέλη, κάτοικο Αγνάντων (6) έκταση, εμβαδού δεκαπέντε (15), που βρίσκεται στη θέση «Βουρτάπα» Κοινότητας Αγνάντων.

Προσδιορίζεται από τα στοιχεία ΑΒΓΔΕΖΗΘΙΑ και έχει όρια:

Ανατολικά: Με ρέμμα δάσος αειφ. πλατ/λων,

Δυτικά: Με δάσος αειφ. πλατ/λων,

Βόρεια: Με αγροτικό δρόμο,

Νότια: Με δάσος αειφ. πλατ/λων,

όπως φαίνεται στο συνημμένο διάγραμμα που αποτελεί αναπόσπαστο μέρος της απόφασης αυτής.

Η απόφαση αυτή να δημοσιευθεί στην Εφημερίδα της Κυβερνήσεως.

Άρτα, 30 Νοεμβρίου 1993

Ο Νομάρχης

ΣΠ. ΤΥΡΟΔΗΜΟΣ

ΕΛΛΗΝΙΚΗ ΔΗΜΟΚΡΑΤΙΑ
ΝΟΜΑΡΧΙΑ ΑΡΤΑΣ
Δ/ΝΣΗ ΔΑΣΩΝ ΑΡΤΑΣ


Απόσπασμα χάρτη 1:50.000



■ Σημείο έναρξης πυρκαγιάς

Τοπογραφικό Σχεδιάγραμμα δασικής έκτασης που κάηκε στις 19-10-1993 από τον Χρήστο Καπέλη του Βασιλείου στη θέση "Βουρτσανά" Κοινότητος Αγνάντων Άρτας. Κάηκαν δεκαπέντε (15) στρέμματα δάσους αειφύλλων πλατυφύλλων.

Ανήκει στον υπ' αριθμόν ... απόφαση Νομαρχίας Άρτας.

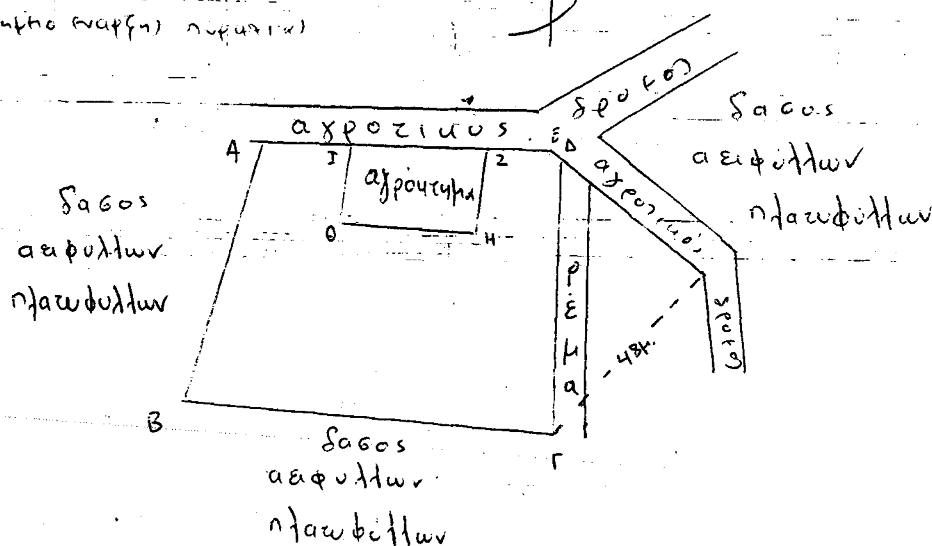

Άρτα 29-11-1993
Ο συντάξας

Ηλίας Μπούτης
Δασοπόνος

Άρτα 29-11-1993
ΕΝ
Ο Δ/ντής Δασών

Δημ. Τσιώρης

Αριθ. 8379 (2)

Κήρυξη αναδασωτέας έκτασης 0,825 στρεμμάτων, στη θέση «Βούσσερη» Κοινότητας Λαχανιάς Νήσου Ρόδου, Ν. Δωδεκανήσου.

Ο ΝΟΜΑΡΧΗΣ ΔΩΔΕΚΑΝΗΣΟΥ

Έχοντας υπόψη:

1. Τις διατάξεις του Ν. 3200/55 «περί διοικητικής αποκέντρωσης, όπως τροποποιήθηκε και συμπληρώθηκε μεταγενέστερα με το Ν.Δ. 532/70.

2. Τις διατάξεις του άρθρου 117 παρ. 3 του Συντάγματος.

3. Τις διατάξεις του Ν. 998/79 «περί προστασίας των δασών κ.λπ.» και ειδικότερα:

α) του άρθρου 41 παρ. 1, β) του άρθρου 38 παρ. 1.

4. Τις διαταγές του Υπουργείου Γεωργίας:

α) 160417/1180/8.7.80, β) 182447/3049/24.9.80.

5. Την έκθεση αυτοψίας και πρόταση του Δασολόγου Καλογήρου Δημητρίου, με την οποία προτείνεται η κήρυξη της έκτασης που αναφέρεται στο θέμα ως αναδασωτέας.

6. Την αριθμ. 7879/16.11.93 εισήγηση για την κήρυξη αναδασωτέας της Διεύθυνσης Δασών Δωδεκανήσου, αποφασίζουμε:

Κηρύσσουμε αναδασωτέα με σκοπό τη διατήρηση του χαρακτήρα της δασικής έκτασης και την αποκατάσταση της βλάστησης που καταστράφηκε από παράνομη εκχέρσωση το χρονικό διάστημα Φεβρουάριος 1992 τη δημόσια δασική έκταση, εμβαδού οχτακοσίων είκοσι πέντε (825) τετ. μέτρ. τμήμα της ΚΜ 4200 γαιών Λαχανιάς, που βρίσκεται στη θέση «Βουσσερη», κοινότητας Λαχανιάς και προσδιορίζεται από τα στοιχεία (1, 2, 3, 4, 1) και έχει όρια:

Ανατολικά: Με δασική έκταση,

Δυτικά: Με δασική έκταση,

Βόρεια: Με δρόμο και πέραν αυτού με αγρό,

Νότια: Με δασική έκταση,


όπως φαίνεται στο συνημμένο διάγραμμα που αποτελεί αναπόσπαστο μέρος της απόφασης αυτής.

Η απόφαση αυτή να δημοσιευθεί στην Εφημερίδα της Κυβερνήσεως.

Ρόδος, 3 Δεκεμβρίου 1993

Ο Νομάρχης

Ι. ΠΑΡΑΣΚΕΥΑΣ

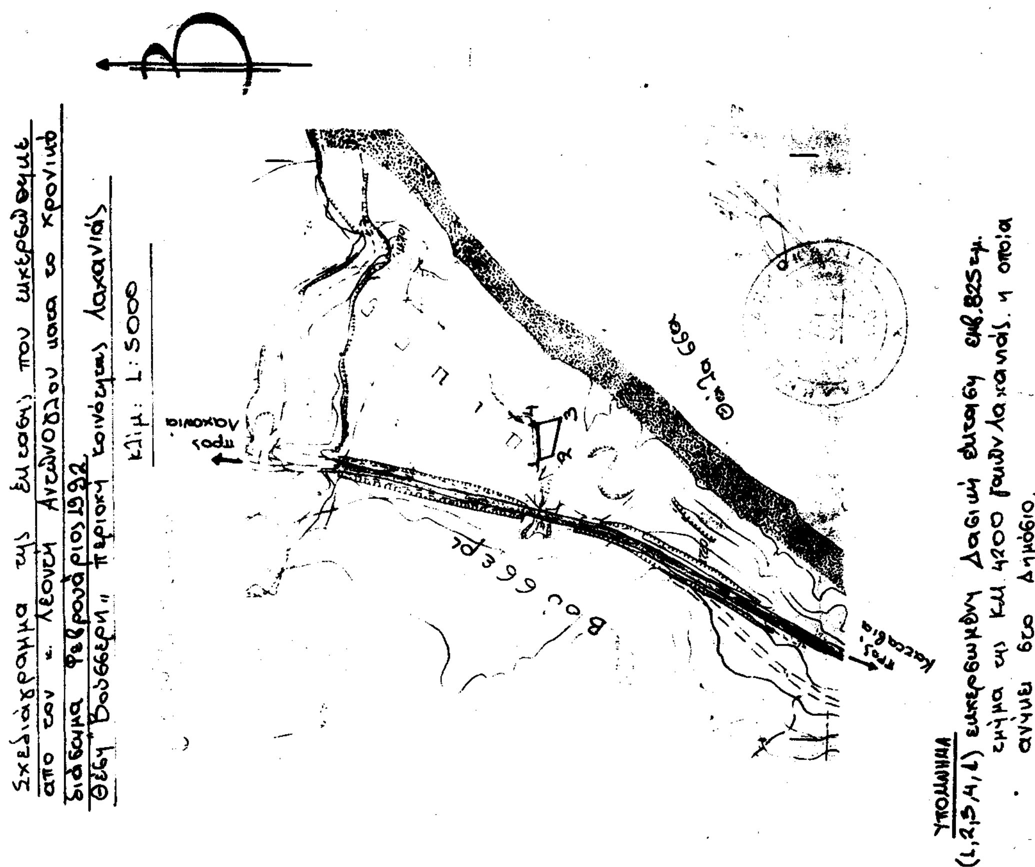

Αριθ. 8380 (3)

Κήρυξη αναδασωτέας έκτασης εμβαδού 9,300 στρεμμάτων, στη θέση «Πλημμύρι» Κοινότητας Λαχανιάς Νήσου Ρόδου, Ν. Δωδεκανήσου.

Ο ΝΟΜΑΡΧΗΣ ΔΩΔΕΚΑΝΗΣΟΥ

Έχοντας υπόψη:

1. Τις διατάξεις του Ν. 3200/55 «περί διοικητικής αποκέντρωσης, όπως τροποποιήθηκε και συμπληρώθηκε μεταγενέστερα με το Ν.Δ. 532/70.

2. Τις διατάξεις του άρθρου 117 παρ. 3 του Συντάγματος.

3. Τις διατάξεις του Ν. 998/79 «περί προστασίας των δασών κ.λπ.» και ειδικότερα:

α) του άρθρου 41 παρ. 1, β) του άρθρου 38 παρ. 1.

4. Τις διαταγές του Υπουργείου Γεωργίας:

α) 160417/1180/8.7.80, β) 182447/3049/24.9.80.

5. Την έκθεση αυτοψίας του δασολόγου Τσιγάρα Βασ., με την οποία προτείνεται η κήρυξη της έκτασης που αναφέρεται στο θέμα ως αναδασωτέας.

6. Την αριθμ. 8178/26.11.93 εισήγηση της Διεύθυνσης Δασών, για κήρυξη της έκτασης αναδασωτέας, αποφασίζουμε:

Κηρύσσουμε αναδασωτέα με σκοπό τη διατήρηση του χαρακτήρα και την αποκατάσταση της βλάστησης που καταστράφηκε από πυρκαγιά που έγινε στις 11.10.1993, την ιδιωτική δασική έκταση εμβαδού εννέα (9) στρεμμάτων και τριακοσίων (300) τ.μ. που αποτελεί τμήμα των Κ.Μ. 2000 και 2001 γαιών Λαχανιάς, που βρίσκεται στη θέση «Πλημμύρι», κοινότητας Λαχανιάς και προσδιορίζεται από τα στοιχεία Ε3 (2, 3, 6, 7, 8, 11, 2) και έχει όρια:

Ανατολικά: Με εγκατελλειμένους αγρούς,

Δυτικά: Με γεωργικές καλλιέργειες,

Βόρεια: Με δρόμο και δασική έκταση,

Νότια: Με δασική έκταση,


όπως φαίνεται στο συνημμένο διάγραμμα που αποτελεί αναπόσπαστο μέρος της απόφασης αυτής.

Η απόφαση αυτή να δημοσιευθεί στην Εφημερίδα της Κυβερνήσεως.

Ρόδος, 3 Δεκεμβρίου 1993

Ο Νομάρχης

Ι. ΠΑΡΑΣΚΕΥΑΣ

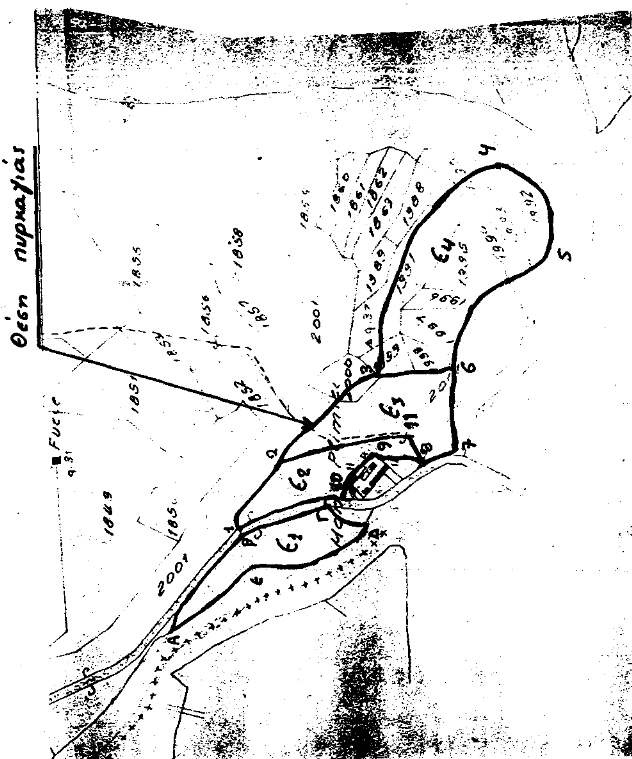

ΔΙΟΡΘΩΣΕΙΣ ΣΦΑΛΜΑΤΩΝ

(4)

Στο ΦΕΚ 1090/Δ/8.9.93 στο οποίο δημοσιεύθηκε το από 25.8.93 Π.Δ. «Έγκριση πραγματοποίησης μεταφοράς συντελεστή δόμησης σε ακίνητο που βρίσκεται εντός του ρυμοτομικού σχεδίου του Δήμου Κοζάνης (Ν. Κοζάνης), στο άρθρο 1 διορθώνεται ο αριθμός πράξεως του Διατάγματος «... με την 81973/93 πράξη... κ.λπ.» στο ορθό «... με την 82555/93 πράξη... κ.λπ.».

(Από το Υπουργείο ΠΕ.ΧΩ.Δ.Ε.)

(5)

Στο ΦΕΚ 1327/Δ/7.10.93 στο οποίο δημοσιεύθηκε το από 5.10.93 Π.Δ. «έγκριση μεταφοράς συντελεστή δόμησης διατηρητέου ακινήτου που βρίσκεται εντός του ρυμοτομικού σχεδίου του Δήμου Κηφισιάς (Ν. Αττικής) και ταυτόχρονης πραγματοποίησης μέρους αυτής», στο άρθρο 7 ιδιοκτησία Σκαρτάδου αντικαθίσταται το λανθασμένο διάγραμμα κάλυψης με το ορθό, ως εξής:

(Από το Υπουργείο ΠΕ.ΧΩ.Δ.Ε.)

ΣΤΕΓΑΣΜΕΝΟ ΠΑΡΚΙΝ

Ο.Γ.

ΠΡΑΣΙΑ

Ρ.Γ.

ΟΔΟΣ ΙΘΑΚΗΣ

ΥΠΟΜΝΗΜΑ

1. ΟΡΟΙ ΔΟΜΗΣΗΣ:

ΘΕΣΗ ΜΟΣΧΑΤΟ. ΔΙΑΓΡ. ΡΥΜΟΤΟΜΙΑΣ 9.7.1920

ΠΡΟΣΩΠΟ 10.00 Εμβ. = 200 m^2

ΠΡΟ ΓΟΚ: ΠΡΟΣΩΠΟ 9.00 Εμβ. = 150 m^2

ΚΑΛΥΨΗ 70%, ΥΨΟΣ 15.00+2.00 (ΓΙΑ ΠΙΛΟΤΗ) = 17.00 Μ.

Σ. ΔΟΜΗΣΗΣ = 1.80 ΠΡΩΗΝ ΣΥΣΤΗΜΑ ΣΥΝΕΧΕΣ (Η ΑΣΚΑΝΔΡΑ)

2. ΕΜΒΑΔΟΝ ΟΙΚΟΠΕΔΟΥ (ΑΒΓΔΕΖΗΘΙΑ)

α. Ε (ΑΒΓΙΑ) = 1/2 × (20.25+20.40) × 19.25 = 391.24

β. Ε (ΓΔΕΓ): τ = 1/2 × (16.00 + 12.30 + 10.19) = 19.225

τ-α = 19.225-16.00 = 3.225, τ-β = 19.225-12.30 = 6.925, τ-γ = 19.225-10.15 = 9.075

$E = \sqrt{19.225 \times 3.225 \times 6.925 \times 9.075}$ = 62.43

γ. Ε (ΓΕΙ): τ = 1/2 × (20.40 + 16.00 + 15.40) = 25.90

τ-α = 25.90-20.40 = 5.50 τ-β = 25.90-16.00 = 9.90 τ-γ = 25.90-15.40 = 10.50

$E = \sqrt{25.90 \times 5.50 \times 9.90 \times 10.50}$ = 124.69

δ. Ε (ΙΕΘΙ): τ = 1/2 × (15.60 + 11.50 + 5.65) = 16.275

τ-α = 16.275-15.60 = 0.675, τ-β = 16.275-11.50 = 4.775, τ-γ = 16.275-5.65 = 10.625

$E = \sqrt{16.275 \times 0.675 \times 4.775 \times 10.625}$ = 26.38

ε. Ε (ΘΕΖΘ): τ = 1/2 × (11.50 + 19.10 + 10.90) = 20.75

τ-α = 20.75-11.50 = 9.25, τ-β = 20.75-19.10 = 1.65, τ-γ = 20.75-10.90 = 9.85

$E = \sqrt{20.75 \times 9.25 \times 1.65 \times 9.85}$ = 55.85

στ. Ε (ΘΖΗΘ): τ = 1/2 × (5.35 + 9.20 + 10.90) = 12.725

τ-α = 12.725-5.35 = 7.375, τ-β = 12.725-9.20 = 3.525, τ-γ = 12.725-10.90 = 1.825

$E = \sqrt{12.725 \times 7.375 \times 3.525 \times 1.825}$ = 24.56

Εολ. οικοπ. = 682.65

3. ΕΠΙΤΡΕΠΟΜΕΝΗ ΚΑΛΥΨΗ

70% × 682.65 = 477.86

4/ ΠΡΑΓΜΑΤΟΠΟΙΗΘΕΙΣΑ ΚΑΛΥΨΗ

Ε = 1/2 × (20.25+20.40) × 14.25 + 8.65 × 0.75 + 5.15 × 6.55 =

= 329.85 < 477.72

5. ΕΠΙΤΡΕΠΟΜΕΝΗ ΣΥΝΟΛΙΚΗ ΕΚΜΕΤΑΛΛΕΥΣΗ

α/ ΠΑΛΑΙΑ (ΓΟΚ '73)

Εολ = 2 × 0.70 × 682.65 + 2 × 0.70 (682.65 - 20.25 × 9.00 (πρασιά)) × 0.40 (θέσεις)

+ 5% × 329.85 (ΕΝΙΣΧ. ΑΣΦ.) = 955.71 + 325.58 + 16.49 = 1297.78 m^2

ΗΤΟΙ ΣΥΝΟΛΙΚΟΣ ΣΥΝΤ. ΔΟΜΗΣΗΣ 1297.78/682.65 = 1.901

β/ ΝΕΑ: ΣΥΝΤ. ΔΟΜΗΣΗΣ = 1.80

Εολ = 1.80 × 682.65 = 1228.77 m^2

6. ΠΡΑΓΜΑΤΟΠΟΙΗΘΕΙΣΑ ΣΥΝΟΛΙΚΗ ΕΚΜΕΤΑΛΛΕΥΣΗ

Επιφ. ΚΑΛΥΨΗΣ × 4 (Α/, Β/, Γ/, Δ/ ΟΡΟΦΟΙ)

ΗΤΟΙ 329.87 × 4 = 1319.48 m^2 > 1297.89 [illegible]

ΕΠΙΦΑΝΕΙΑ ΜΕ ΒΑΣΗ ΤΗΝ ΑΔΕΙΑ ΟΙΚΟΔΟΜΗΣ [illegible]

4 × 323.26 = 1293.04

ΓΙΑ ΤΗΝ ΔΙΑΦΟΡΑ 1319.48 - 1293.04 = 26.44 m^2

ΚΑΙ 26.44/4 = 6.61 ΑΝΑ ΟΡΟΦΟ ΓΙΝΕΤΑΙ [illegible]

Ν.Δ. 1512/85 (ΜΙΚΡΟΠΑΡΑΒΑΣΗ)

Η ΔΙΑΦΟΡΑ ΑΥΤΗ ΟΦΕΙΛΕΤΑΙ ΣΤΗΝ [illegible]

ΤΟΥ ΟΙΚΟΠΕΔΟΥ ΚΑΤΑ ΤΗΝ ΠΡΟΣΟΨΗ.

7. ΠΡΟΣΔΙΟΡΙΣΜΟΣ ΑΥΘΑΙΡΕΤΗΣ ΕΠΙΦΑΝΕΙΑΣ

(ΔΙΑΓΡΑΜΜΙΣΜΕΝΗ ΕΠΙΦΑΝΕΙΑ)

Ε = 1/2 × 14.25 × (0.40+0.25) + 4.80 × 0.20 +

+ 6.55 × 0.15 = 4.63 + 0.96 + 0.98 = 6.57 (ΚΑΙ ΕΛΑ)

(ΓΙΑ ΚΑΘΕ ΟΡΟΦΟ)

ΗΤΟΙ 4 × 6.57 = 26.28 m^2

ΓΙΑ ΤΗΝ ΔΙΑΦΟΡΑ ΑΥΤΗ ΘΑ ΓΙΝΕΙ ΜΕΤΑΦΟΡΑ ΣΥΝΤΕΛΕΣΤΗ ΔΟΜΗΣΗΣ. (ΙΔΕ §8)

8. ΜΕΤΑΦΟΡΑ ΣΥΝΤΕΛΕΣΤΗ ΔΟΜΗΣΗΣ ΣΤΟ ΙΣΟΓΕΙΟ [illegible]

ΕΠΙΤΡ. ΣΥΝΤ. ΔΟΜΗΣΗΣ = 1.80. ΔΥΝΑΤΟΤΗΣ ΠΡΟΣΑΥΞΗΣΗΣ: [illegible]

ΗΤΟΙ ΝΕΟΣ ΕΠΙΤΡ. ΣΥΝΤ/ΤΗΣ (ΜΕΤΑ ΤΗΝ ΜΕΤΑΦΟΡΑ) = 1.80 × 1.30 = [illegible]

ΕΠΙΦΑΝΕΙΑ ΙΣΟΓΕΙΟΥ ΟΛΙΚΗ 329.85 (§4)

ΜΕΙΟΝ ΕΠΙΦΑΝΕΙΑ ΠΑΡΚΙΝ 86.37 (ΙΔΕ ΣΧΕΔ. Α[illegible])

ΕΠΙΦΑΝΕΙΑ ΓΙΑ ΜΕΤΑΦΟΡΑ = 243.[illegible] m^2

ΠΛΕΟΝ ΕΠΙΦΑΝΕΙΑ ΑΥΘΑΙΡΕΤΩΝ Α/, Β/, Γ/, Δ/ ΟΡΟΦΟΥ [illegible]

ΟΠΟΙΑ ΤΗΡΕΙΤΑΙ Η ΔΙΑΔΙΚΑΣΙΑ Ν. 1512/85. Ε = [illegible]

ΑΡΑ ΟΛΙΚΗ ΕΠΙΦΑΝΕΙΑ ΓΙΑ ΜΕΤΑΦΟΡΑ Ε = 2[illegible]

ΕΙΤΕ ΣΥΝΟΛΙΚΗ ΕΠΙΦΑΝΕΙΑ ΔΟΜΟΥΜΕΝΗ [illegible]

Ε ΥΠΑΡΧΟΝΤΩΝ (ΑΔΕΙΑ ΟΙΚ. 10/75) = [illegible]

Ε ΜΕΤΑΦΟΡΑΣ = [illegible]

Ε ΟΛΙΚΗ [illegible]

ΑΡΑ ΝΕΟΣ ΣΥΝΤ. ΔΟΜΗΣΗΣ 1.80 × 1.30 = [illegible]

9. ΣΥΝΤΕΛΕΣΤΗΣ ΟΓΚΟΥ [illegible]

ΠΑΡΑΤΗΡΗΣΗ: ΕΚ ΤΗΣ ΜΕΤΑΦΟΡΑΣ ΔΕΝ [illegible]

ΣΗΣ ΥΨΟΥΣ ΣΤΟ ΥΠΑΡΧΟΝ ΚΤΙΡΙΟ.

(6.0) = 4 × (5.8) + 2 · (4.8) [illegible]

ΠΡΑΓΜΑΤΟΠΟΙΟΥΜΕΝΟΣ ΟΓΚΟΣ = 329.85 × [illegible]

= 5067.47 < 10.072 × 682.65 = [illegible]

ΘΕΣΕΙΣ ΣΤΑΘΜΕΥΣΗΣ (Π.Δ. 230/1.6.1995 ΖΩΝΗ Γ ΑΡ. 5 §2γ)

ΕΠΙΦΑΝΕΙΑ ΠΡΟΣΘΗΚΗΣ = Επ. (ΚΑΤΑΣΤΗΜΑΤΩΝ) = 125.92 + 80.92 = 206.84 m^2 ΑΝΤΙΣΤΟΙΧΟΥΝ ΘΕΣΕΙΣ 206.84 : [illegible]

ΤΙΘΕΝΤΑΙ 3 ΘΕΣΕΙΣ.

ΤΙΘΕΝΤΑΙ: α/ 1 ΘΕΣΗ ΣΤΟ ΙΣΟΓΕΙΟ Ε ισογ. = Ε στεγ. παρκιν = 86.37 (ΙΔΕ ΣΧ. Α4)

β/ 2 ΘΕΣΕΙΣ ΣΤΟΝ ΑΚΑΛΥΠΤΟ Ε = 50.14 (ΣΧ. Α4)

ΕΠΙΦΑΝΕΙΑ ΚΑΛΥΨΗΣ + Επιφ. ΘΕΣ. ΠΑΡΚΙΝ ΑΚΑΛ. = 329.85 + 50.14 = 380 m^2 < 80% × 682.65 = 546.12 m^2

ΥΠΟΛΟΓΙΣΜΟΣ ΕΠΙΦΑΝΕΙΑΣ ΠΑΡΚΙΝ (ΣΤΕΓΑΣΜΕΝΟ)

Ε = 3.10 × 3.60 + 3.15 × 4.72 + 1.40 × 3.10 + 3.10 × 2.95 +

2.95 × 3.10 + 4.85 × 2.95 + 4.95 × 0.75 + 4.40 × 6.55 =

= 11.16 + 14.87 + 4.34 + 9.15 + 14.31 + 3.72 + 28.82 = 86.37 m^2


ΙΣΑΣΤΟ ΣΤΕΓΗΣ

ΕΡΓΟΔΟΤΗΣ: ΡΟΥΣΕΤΟΣ ΣΚΑΡΤΑΔΟΣ	
ΕΡΓΟ: ΠΡΟΣΘΗΚΗ ΣΤΟ ΙΣΟΓΕΙΟ ΠΟΛΥΚΑΤΟΙΚΙΑΣ	
ΘΕΣΗ: ΟΔΟΣ ΙΘΑΚΗΣ 3 ΜΟΣΧΑΤΟ	
ΜΕΛΕΤΗΤΗΣ: Θ. ΤΖΙΒΑΡΙΔΗΣ πολ. μηχανικός	
ΘΕΜΑ ΣΧΕΔΙΟΥ: ΔΙΑΓΡΑΜΜΑ ΚΑΛΥΨΗΣ	ΑΡΙΘΜΟΣ ΣΧΕΔΙΟΥ: Α2
ΚΛΙΜΑΚΑ: 1:50	
πειραιευς ιουλιος 1996	
υπογραφη	σφραγιδα

(6)

Στο ΦΕΚ 1317/Δ/6.10.93 στο οποίο δημοσιεύθηκε το από 2.10.93 Π.Δ. «Έγκριση πολεοδομικής μελέτης αναθεώρησης και επέκτασης της περιοχής Νησί (ΠΕ1 της Κοιν. Παραλίου Άστρους, Ν. Αρκαδίας)», αντικαθίσταται το ένα από τα διαγράμματα με το ορθό, ως εξής:

(Από το Υπουργείο ΠΕ.ΧΩ.Δ.Ε.)

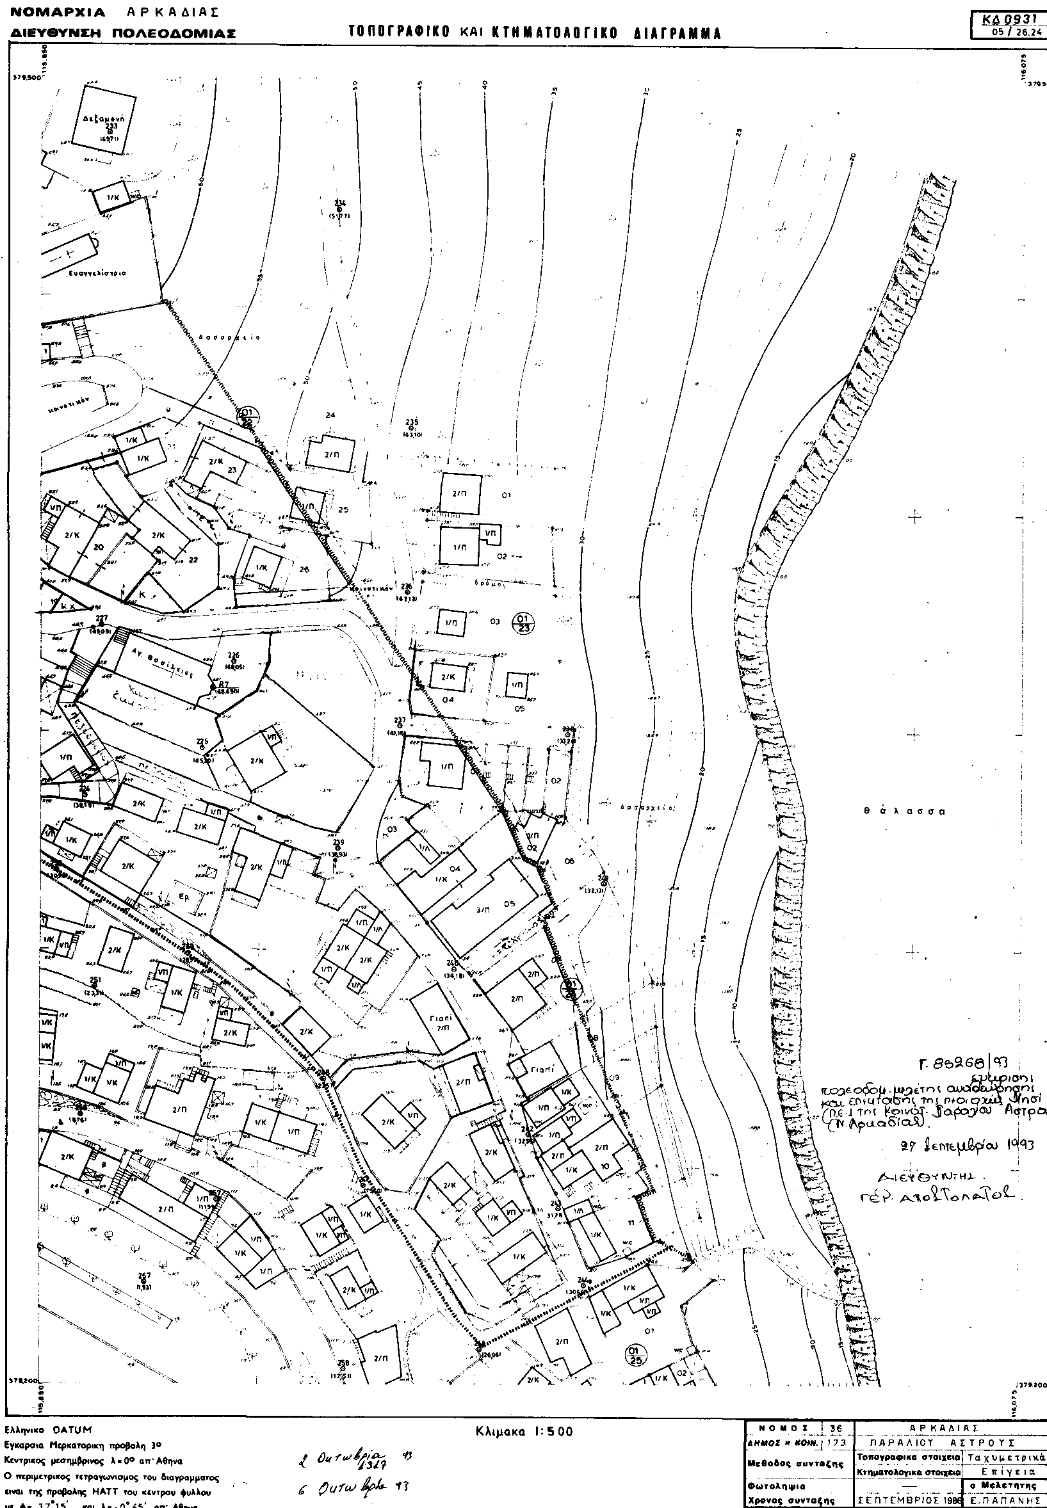

ΑΠΟ ΤΟ ΕΘΝΙΚΟ ΤΥΠΟΓΡΑΦΕΙΟ